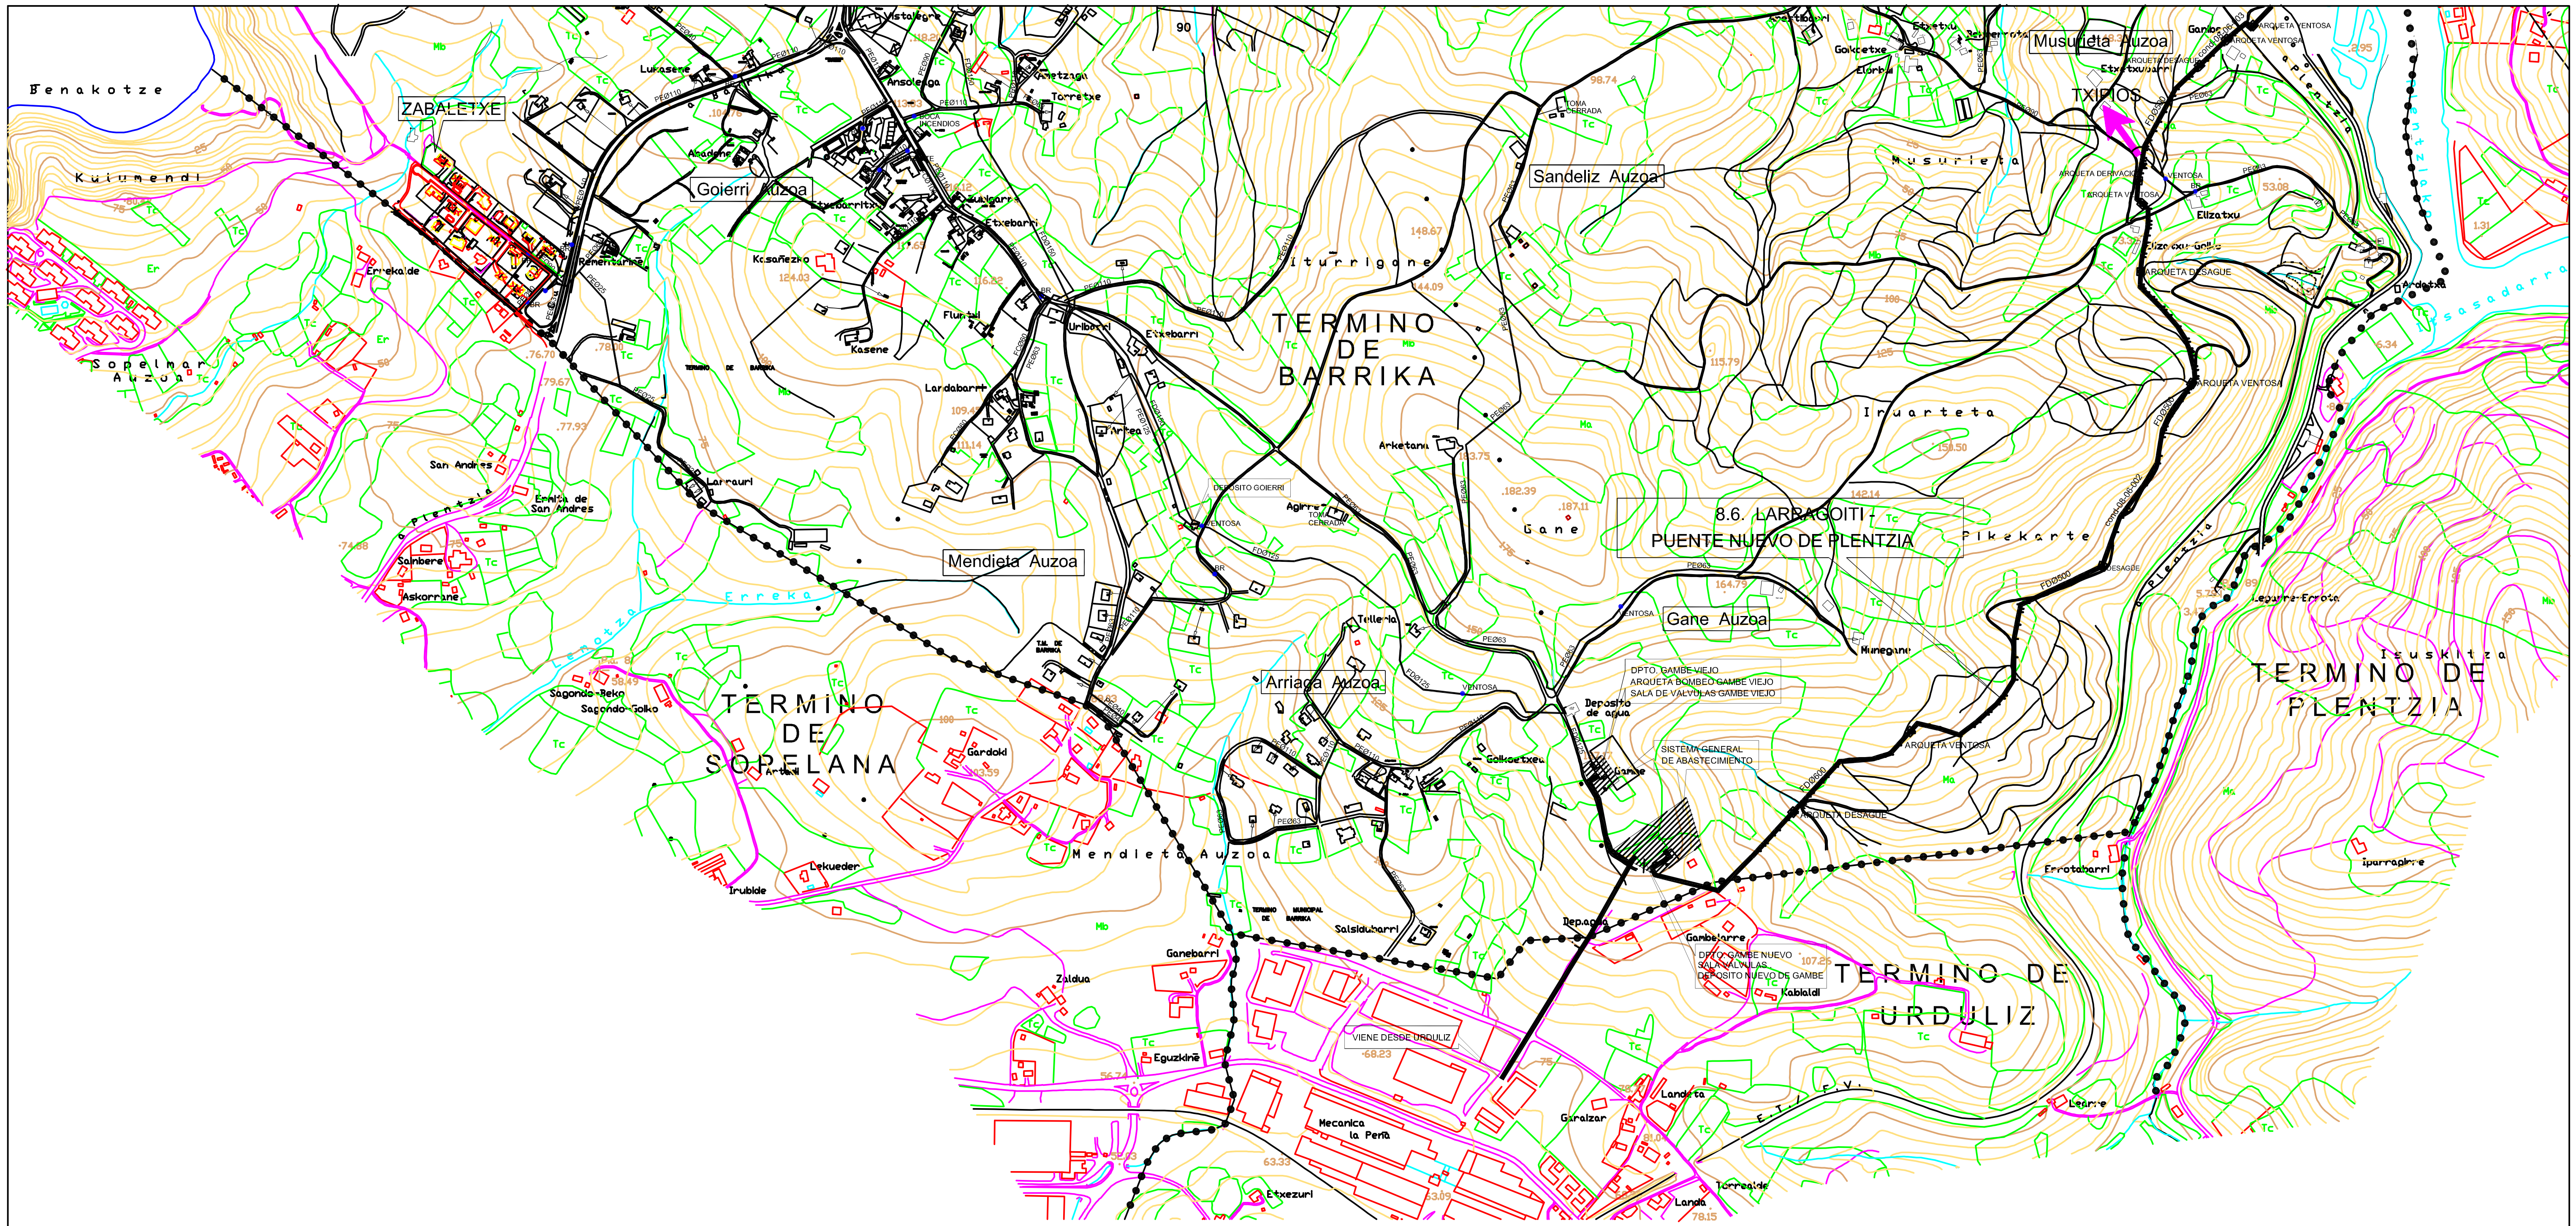

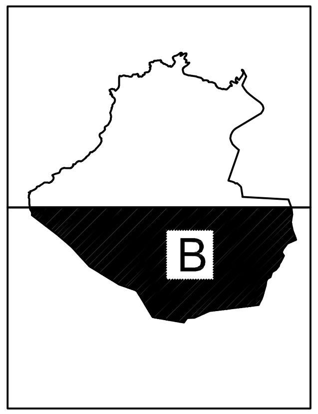

- SIMBOLOGIA -

TUBERIA GENERAL	MATERIAL DIAMETRO (mm)
ACOMETIDA	FD 100 (Fundicion)
BOCA DE RIEGO	FC 100 (Fibrocemento)
FUENTE	P.V.C. 150
	POLIET. 110
	GALVANIZ. 2"

INFORMACION SUMINISTRADA POR EL CONSORCIO DE AGUAS

BARRIKAKO UDALA

AYUNTAMIENTO DE BARRIKA

PLAN GENERAL DE BARRIKA - BIZKAIA
FASE I
AVANCE DE PLANEAMIENTO URBANISTICO

sanz & saiz asesores legales s.l.

FIRMA:
ARQUITECTA: TERESA SEGURA TRUJILLO

ÁGORA arquitectura

FECHA: DICIEMBRE 2.008

Escala 1/5.000
0 50 100 150 200

REVISION

AVANCE DE PLANEAMIENTO

ABASTECIMIENTO DE AGUAS

Nº PLANO: IN-2.2
HOJA B