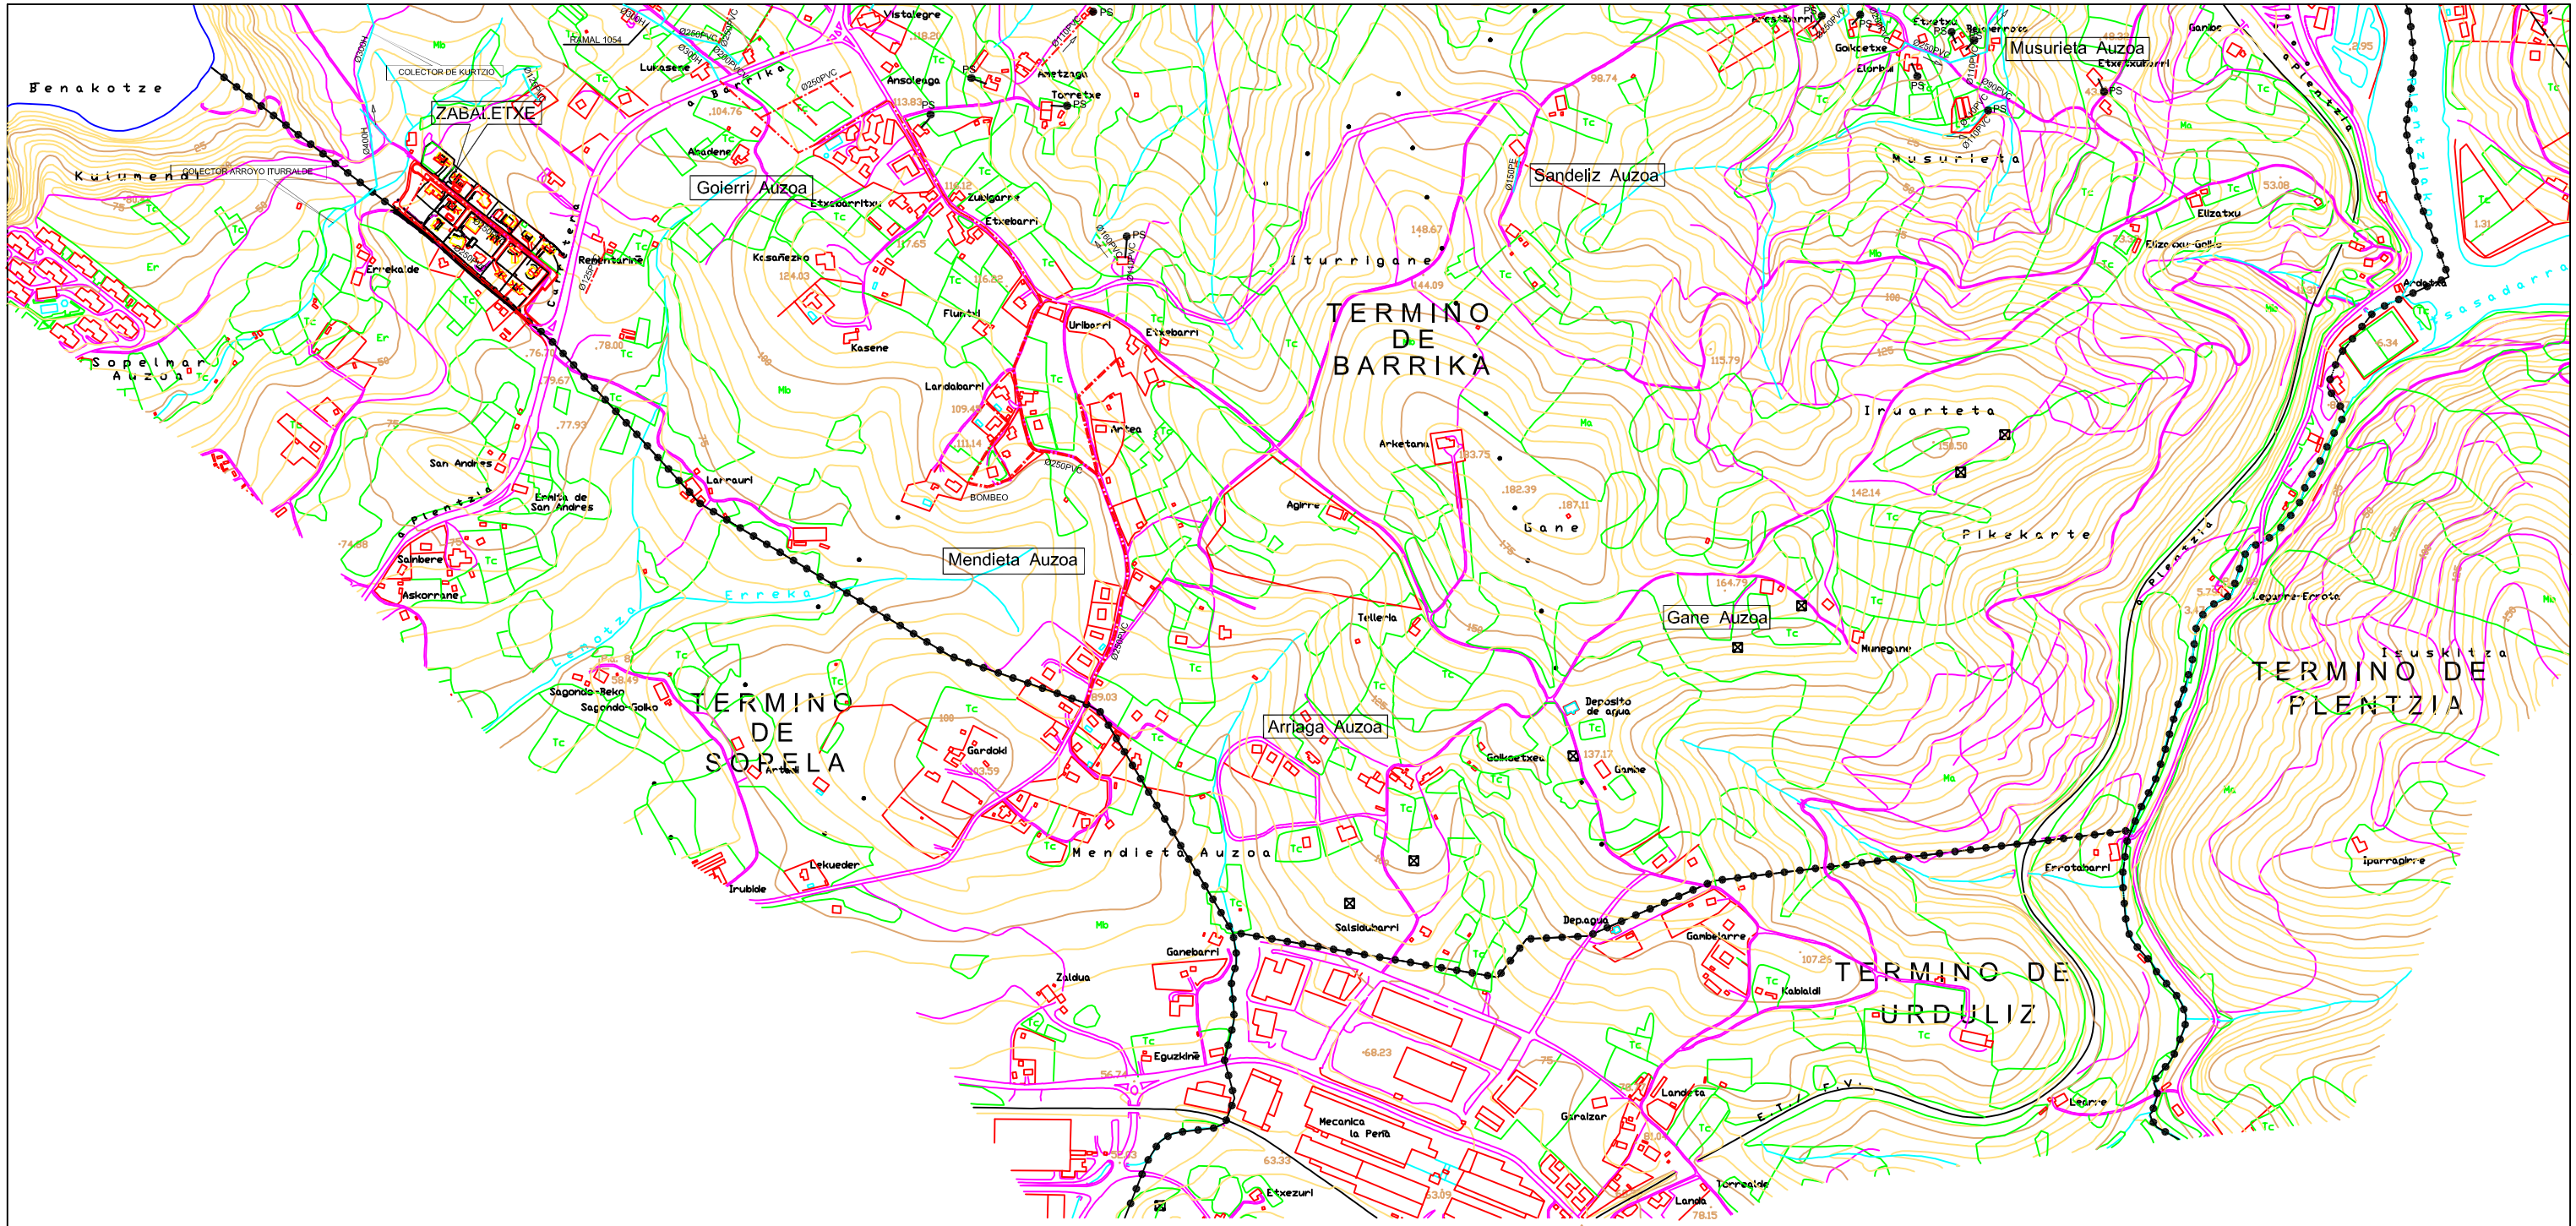

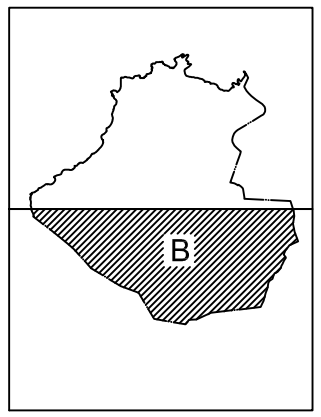

SE ESTA EJECUTANDO EL INVENTARIO DE LA VERTIENTE SUR DE GOIERRI HACIA SOPELANA Y URDULIZ.

- SIMBOLOGIA -

PLUVIALES	
FECALES	
UNITARIAS	
PS ●	POZO SEPTICO
PR ●	POZO DE REGISTRO
SANEAMIENTO EN PROYECTO	

BARRIKAKO UDALA		AYUNTAMIENTO DE BARRIKA	PLAN GENERAL DE BARRIKA - BIZKAIA FASE I AVANCE DE PLANEAMIENTO URBANISTICO	sanz & saiz asesores legales s.l. FIRMA: ARQUITECTA: TERESA SEGURA TRUJILLO	ÁGORA arquitectura ágora arquitectura y planeamiento s.l. Ponciano de Arenaza 1 48950 Berango Bizkaia tel: 94 676 27 02 fax: 94 676 29 79 e_mail: info@agoraarquitectura.es www.agoraarquitectura.es	FECHA: DICIEMBRE 2.008 Escala 1/5.000 0 50 100 150 200	REVISION	AVANCE DE PLANEAMIENTO RED DE SANEAMIENTO aguas residuales	Nº PLANO: 7.2 HOJA B